
04008950111950012



ΕΦΗΜΕΡΙΣ ΤΗΣ ΚΥΒΕΡΝΗΣΕΩΣ

ΤΗΣ ΕΛΛΗΝΙΚΗΣ ΔΗΜΟΚΡΑΤΙΑΣ

ΤΕΥΧΟΣ ΤΕΤΑΡΤΟ — Αρ. Φύλλου **895**

1 Νοεμβρίου 1995

ΠΕΡΙΕΧΟΜΕΝΑ

ΑΝΑΔΑΣΩΣΕΙΣ

ΑΠΟΦΑΣΕΙΣ

Αριθ. 1604 (1)

Κήρυξη ως αναδασωτέας εκτάσεως 18,023 στρεμ. στη θέση «Γηροκομείο» Κοινότητος Π. Φωκαίας του Νομού Αττικής.

Ο ΠΕΡΙΦΕΡΕΙΑΚΟΣ ΔΙΕΥΘΥΝΤΗΣ ΑΝΑΤ. ΑΤΤΙΚΗΣ

Έχοντας υπόψη:

1. Τις διατάξεις του Ν. 3200/55 «περί Διοικητικής Αποκεντρώσεως», όπως αυτές τροποποιήθηκαν μεταγενέστερα με το Ν.Δ. 532/70.

2. Τις διατάξεις των νόμων 2218/94, 2240/94 (άρθρο 4) και 2273/94 (παράγρ. 5 άρθρου 14) «Περί Νομαρχιακής Αυτοδιοίκησης».

3. Τις διατάξεις της παρ. 3 του άρθρου 117 του Συντάγματος της Χώρας.

4. Τις διατάξεις του Ν. 998/79 «περί προστασίας των Δασών και των Δασικών εν γένει εκτάσεων της Χώρας», και ειδικότερα:

α) Του άρθρου 41 παρ. 1.

β) Του άρθρου 38 παρ. 1.

5. Τις διαταγές του Υπουργείου Γεωργίας:

α) 160417/1180/8.7.1980, «περί οδηγιών για τις αναδασωτέες εκτάσεις».

β) 182447/3049/24.9.1980.

6. Τη 2246/6.6.95 πρόταση του Δασαρχείου Λαυρίου, σχετικά με την κήρυξη ως αναδασωτέας, της αναφερομένης στο θέμα εκτάσεως, αποφασίζουμε:

Κηρύσσουμε αναδασωτέα, ώστε να αποκλεισθεί η διάθεσή της για άλλο προορισμό την Κοινοτική δασική έκταση, (δάσος) εμβαδού δέκα οκτώ στρεμμάτων και είκοσι τριών τετραγωνικών μέτρων (18,023), στη θέση «Γηροκομείο» περιφερείας Κοινότητος Π. Φωκαίας, Ν. Αττικής, με σκοπό τη διατήρηση του χαρακτήρα της δασικής έκτασης και την επαναδημιουργία της δασικής βλαστήσεως η οποία αποτελούμενη από αείφυλλα - πλατύφυλλα και πεύκα, καταστράφηκε από το έτος 1973 εώς το Μάιο 1995 με παράνομη εκχέρσωση, ανέγερση αυθαιρέτων κτισμάτων και φύτευση διαφόρων δένδρων στο ανατολικό τμήμα και προσδιορίζεται από τα στοιχεία Α - Β - Γ - Δ - Ε - Ζ - Η - Θ - Ι - Κ - Λ - Μ - Ν - Ξ - Ο - Π - Ρ - Α όπως φαίνονται στο συνημμένο διάγραμμα το οποίο αποτελεί αναπόσπαστο μέρος της αποφάσεως αυτής και έχει όρια:

Ανατολικά: Με Κοινοτικό δρόμο και πέραν αυτού με δάσος.

Δυτικά: Με μη δασική έκταση (εποικιστική έκταση).

Βόρεια: Με μη δασική έκταση (εποικιστική έκταση).

Νότια: Με μη δασική έκταση (εποικιστική έκταση).

Η απόφαση αυτή να δημοσιευθεί στην Εφημερίδα της Κυβερνήσεως.

Αγία Παρασκευή, 3 Οκτωβρίου 1995

Ο Περ/κός Δ/ντής
ΝΙΚ. ΠΕΡΚΙΖΑΣ

Απόσπασμα χάρτου Κλ. 1:5000 Λ[illegible] 6477/7

στό όποίο φαίνεται ή έκταση τοῦ 1365 κληροτεμαχίου τοῦ Κοινοτικοῦ Δάσους Π. Φώκαιας έμβαδόν 18023 τ.μ. έντός τοῦ όποίου έγιναν παράνομες καταλήψεις κ' έκχερσώσεις. (Θέση "Γηροκομεῖο")

896


ΑΒΓΔΕ.... ΞΟΠΡΑ Ε = 18023 τ.μ.

Γιά τήν σύνταξη

Χριστίνα Πλέσσια

ΘΕΩΡΗΘΗΚΕ
Λαύριο 1-6-95
ό Δασάρχης

Φοίβος Θεοδώρου

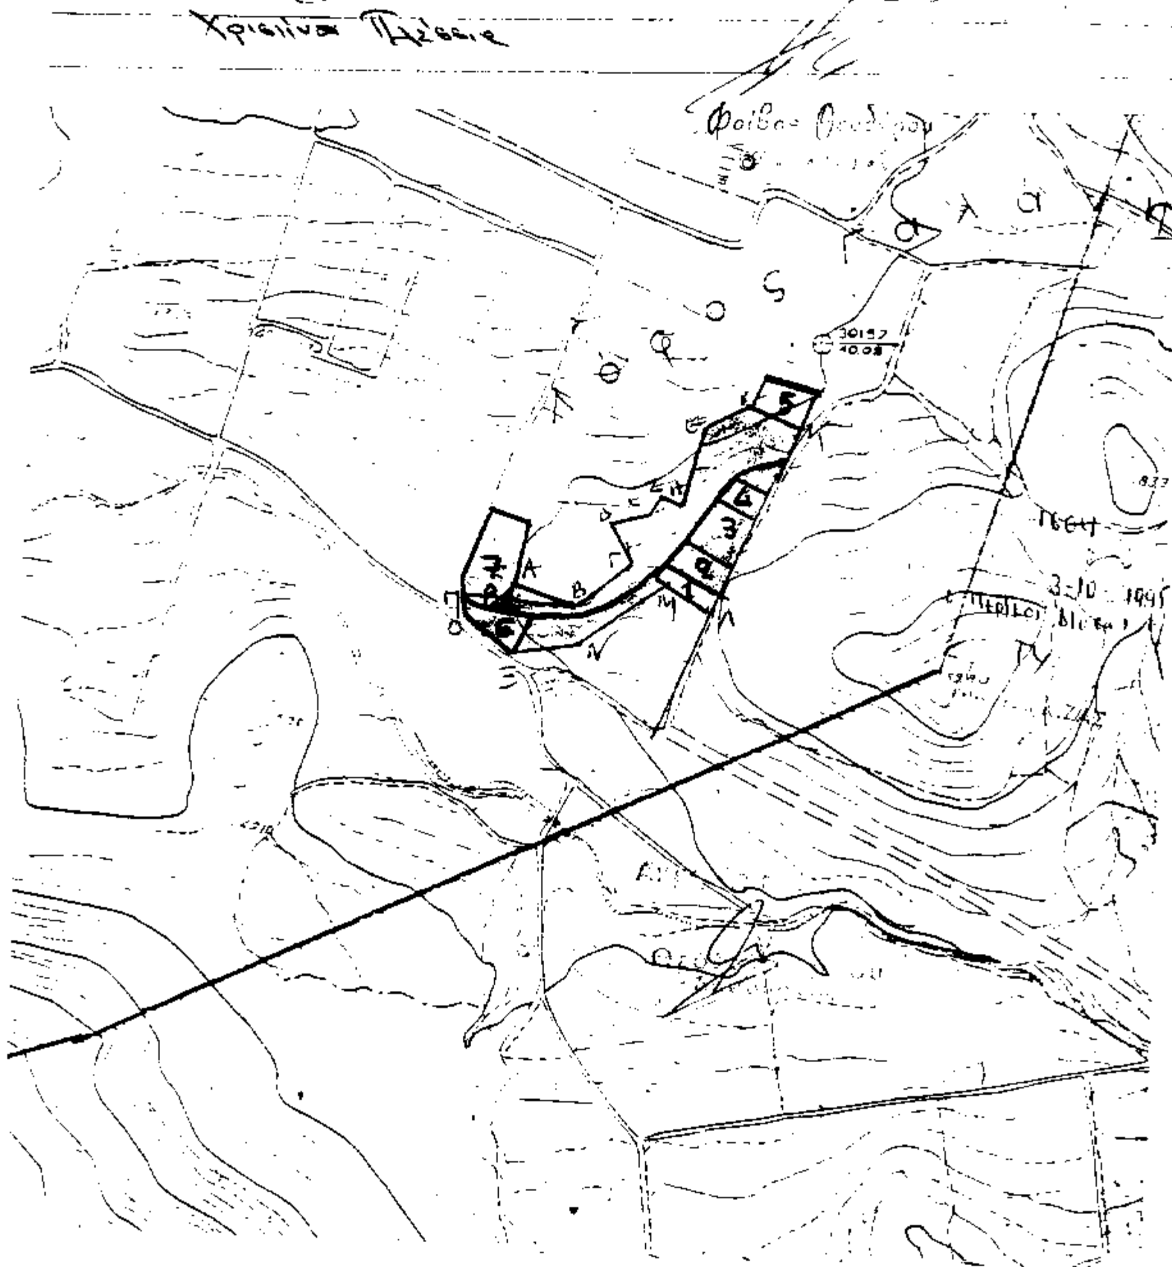

Αριθ. 3062 (2)

Κήρυξη ως αναδασωτέας εκτάσεως 2,000 στρεμ. στη θέση «Γήπεδο» Κοινότητας Σταμάτας του Νομού Αττικής.

Ο ΠΕΡΙΦΕΡΕΙΑΚΟΣ ΔΙΕΥΘΥΝΤΗΣ ΑΝΑΤ. ΑΤΤΙΚΗΣ

Έχοντας υπόψη:

1. Τις διατάξεις του Ν. 3200/55 «περί Διοικητικής Αποκεντρώσεως», όπως αυτές τροποποιήθηκαν μεταγενέστερα με το Ν.Δ. 532/70.

2. Τις διατάξεις των νόμων 2218/94, 2240/94 (άρθρο 4) και 2273/94 (παράγρ. 5 άρθρου 14) «Περί Νομαρχιακής Αυτοδιοίκησης».

3. Τις διατάξεις της παρ. 3 του άρθρου 117 του Συντάγματος της Χώρας.

4. Τις διατάξεις του Ν. 998/79 «περί προστασίας των Δασών και των Δασικών εν γένει εκτάσεων της Χώρας», και ειδικότερα:

α) Του άρθρου 41 παρ. 1.

β) Του άρθρου 38 παρ. 1.

5. Τις διαταγές του Υπουργείου Γεωργίας:

α) 160417/1180/8.7.1980, «περί οδηγιών για τις αναδασωτέες εκτάσεις».

β) 182447/3049/24.9.1980.

6. Τη 5316/8.9.95 πρόταση του Δασαρχείου Πεντέλης, σχετικά με την κήρυξη ως αναδασωτέας, της αναφερομένης στο θέμα εκτάσεως, αποφασίζουμε:

Κηρύσσουμε αναδασωτέα, ώστε να αποκλεισθεί η διάθεσή της για άλλο προορισμό, τη δημόσια έκταση, (δάσος) εμβαδού δύο στρεμμάτων (2,00) στη θέση «Γήπεδο» περιφέρειας Κοινότητας Σταμάτας, Ν. Αττικής, με σκοπό τη διατήρηση του χαρακτήρα του δάσους και την επαναδημιουργία της δασικής βλαστήσεως η οποία αποτελούμενη από Χαλ. Πεύκη και Πουρνάρια, καταστράφηκε εξαιτίας πυρκαϊάς που έλαβε χώρα στις 13 Αυγούστου 1995 και προσδιορίζεται από τα στοιχεία 1ο Τμήμα Α Β Γ Δ Α(0,500 στρ.), 2ο τμήμα Α' Β' Γ' Δ' Α (1,500 στρ.) όπως φαίνονται στο συνημμένο διάγραμμα το οποίο αποτελεί αναπόσπαστο μέρος της αποφάσεως αυτής και έχει όρια:

1ο Τμήμα:

Ανατολικά: Δημόσια δασική έκταση

Δυτικά: Δημόσια δασική έκταση

Βόρεια: Δρόμο

Νότια: Δημόσια δασική έκταση

2ο Τμήμα:

Ανατολικά: Δημόσια δασική έκταση

Δυτικά: Δημόσια δασική έκταση

Βόρεια: Δρόμο


Νότια: Δημόσια δασική έκταση

Η απόφαση αυτή να δημοσιευθεί στην Εφημερίδα της Κυβερνήσεως.

Αγία Παρασκευή, 9 Οκτωβρίου 1995

Ο Περ/κός Δ/ντής

ΝΙΚΟΛΑΟΣ ΠΕΡΚΙΖΑΣ

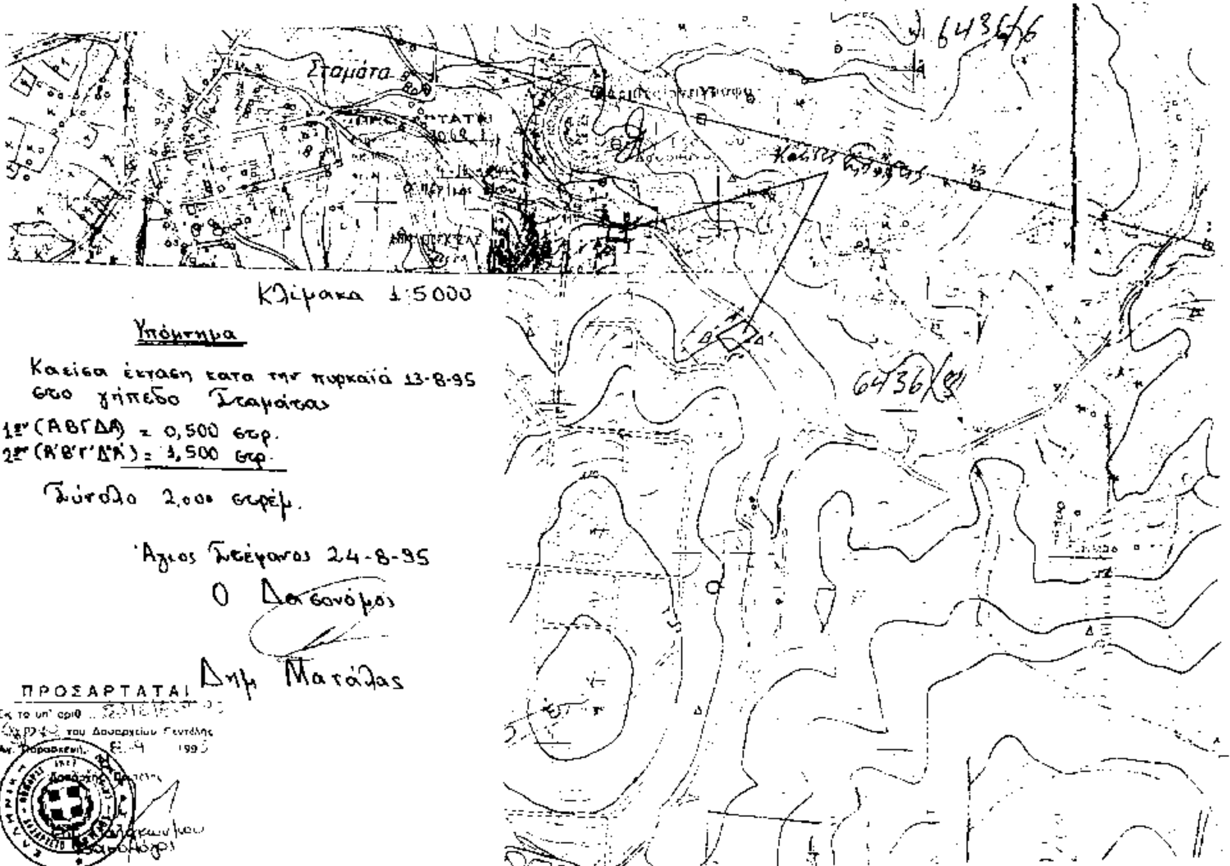

ΠΟΛΕΟΔΟΜΙΑ

ΔΙΑΤΑΓΜΑΤΑ

(3)

Καθορισμός χρήσεων γης και όρων και περιορισμών δόμησης στην εκτός σχεδίου και εκτός ορίων οικισμού περιοχή της νήσου Μακρονήσου (Ν. Κυκλάδων).

Ο ΠΡΟΕΔΡΟΣ ΤΗΣ ΕΛΛΗΝΙΚΗΣ ΔΗΜΟΚΡΑΤΙΑΣ

Έχοντας υπόψη:

1. Τις διατάξεις των άρθρων 9, 10 (παρ. 2), 11 και 14 του Ν. Δ/τος της 17.7.1923 «Περί σχεδίων πόλεων κ.λπ.» (Α' 228) όπως μεταγενέστερα τροποποιήθηκαν και συμπληρώθηκαν.

2. Τις διατάξεις του άρθρου 29Α του Ν. 1558/1985 «Κυβέρνηση και Κυβερνητικά Όργανα» (Α 154), όπως αυτό προστέθηκε με το άρθρο 27 του Ν. 2081/1992 (Α' 154).

3. Τις διατάξεις του άρθρου 1 (εδ. γ) του Π. Δ/τος 161/1984 «Ανακατανομή αρμοδιοτήτων των Υπουργείων Πολιτισμού και Επιστημών και Χωροταξίας, Οικισμού και Περιβάλλοντος» (Α' 54).

4. Τα 1174/18.7.1994 και 3654/8.9.1994 έγγραφα του Υπουργείου Πολιτισμού (1η Εφορεία Νεωτέρων Μνημείων και Β' Εφορεία Προϊστορικών και Κλασσικών Αρχαιοτήτων αντίστοιχα).

5. Την 91130/1968/24.11.1994 απόφαση του Πρωθυπουργού και του Υπουργού Περιβάλλοντος, Χωροταξίας και Δημοσίων Έργων «Ανάθεση αρμοδιοτήτων στην Υφυπουργό Περιβάλλοντος, Χωροταξίας και Δημοσιών Έργων Ελισσάβετ Παπαζώη» (Β 878).

6. Την 259/1994 γνωμοδότηση του Κεντρικού Συμβουλίου Χωροταξίας, Οικισμού και Περιβάλλοντος.

7. Το γεγονός ότι από τις κανονιστικές διατάξεις αυτού του δ/τος δεν προκαλείται δαπάνη σε βάρος του κρατικού προϋπολογισμού και του οικείου Ο.Τ.Α.

8. Τις 256/1995 και 398/1995 γνωμοδοτήσεις του Συμβουλίου της Επικρατείας, με πρόταση της Υφυπουργού Περιβάλλοντος, Χωροταξίας και Δημοσίων Έργων, αποφασίζουμε:

Άρθρο 1

Στην εκτός σχεδίου περιοχή της νήσου Μακρονήσου της Κοινότητας Κορησσιάς (Νομού Κυκλάδων), η οποία έχει κηρυχθεί ως ιστορικός τόπος με την ΥΠΠΟ/ΔΙΛΑΠ/Γ/1285/24255/16.5.1989 απόφαση Υπουργού Πολιτισμού (Β' 436), καθορίζονται χρήσεις γης και όροι και περιορισμοί δόμησης αυτής κατά Ζώνες Ι, ΙΙ και ΙΙΙ, τα όρια των οποίων φαίνονται με μαύρη εστιγμένη γραμμή στα δύο (2) σχετικά πρωτότυπα διαγράμματα σε κλίμακα 1:10.000, που θεωρήθηκαν από τον Προϊστάμενο της Δ/νσης Τοπογραφικών Εφαρμογών με την 72160/1995 πράξη του και που αντίτυπά τους σε φωτοσμίκρυνση δημοσιεύονται με το παρόν διάταγμα, όπως στο επόμενο άρθρο.

Άρθρο 2

Α.1. Ζώνη Ι.

Η Ζώνη Ι που βρίσκεται στο δυτικό τμήμα του νησιού περιλαμβάνει τα έξι στρατόπεδα και τον περιβάλλοντα αυτά χώρο και ορίζεται από την κορυφογραμμή του νησιού και τη θάλασσα.

α) Στη Ζώνη αυτή επιτρέπονται οι παρακάτω χρήσεις στα υφιστάμενα κτίρια και μόνο:

– Κτίρια πολιτιστικών εκδηλώσεων, έρευνας - εκπαίδευσης - Κτίρια κοινής ωφελείας, που εξυπηρετούν αποκλειστικά και μόνο τις ανάγκες των επισκεπτών.

– Ξενώνες σε επιλεγμένα υφιστάμενα κτίρια (για τις ανάγκες παραμονής προσώπων, που εξυπηρετούν τις επιτρεπόμενες με το παρόν διάταγμα χρήσεις).

– Κατοικία φύλακα

β) Στη ζώνη αυτή επιτρέπεται η κατασκευή υδατοδεξαμενών, εφόσον αυτές δεν προσβάλλουν άμεσα ή έμμεσα τον χαρακτήρα του ιστορικού τόπου και δεν θίγουν τα διατηρητέα κτίρια, μετά από έγκριση των αρμοδίων Υπηρεσιών του Υπουργείου Περιβάλλοντος, Χωροταξίας και Δημοσίων Έργων.

– Επιτρέπεται επίσης η κατασκευή μικρής κλίμακας προβλητών που εξυπηρετούν τις ανάγκες των επισκεπτών, προσαρμοζόμενες με το φυσικό περιβάλλον.

γ) Στα υφιστάμενα κτίρια, που έχουν χαρακτηρισθεί ως ιστορικά διατηρητέα μνημεία με την αναφερόμενη στο προηγούμενο άρθρο απόφαση του Υπουργού Πολιτισμού, επιτρέπονται μόνο οι εργασίες ενίσχυσης του φέροντα οργανισμού, ανακατασκευής, επισκευής εσωτερικής διαρρύθμισης και λοιπές εργασίες, που απαιτούνται για την προστασία και ανάδειξη αυτών.

Επιτρέπεται επίσης η διαμόρφωση του περιβάλλοντος αυτά χώρου ως και η σήμανση των κτιρίων αυτών και του χώρου.

2. Ζώνη ΙΙ.

Η Ζώνη ΙΙ περιλαμβάνει το υπόλοιπο ορεινό τμήμα του νησιού και επιτρέπονται μόνο:

α) η κατασκευή καταφυγίων και ποτιστρών ζώων,

β) η κατασκευή δικτύου μονοπατιών περιπάτου και

γ) η μελισσοκομία, χωρίς κτιριακές εγκαταστάσεις, με εναπόθεση μόνο κυψελών.

δ) η καλλιέργεια φαρμακευτικών φυτών.

3. Ζώνη ΙΙΙ

Στην Ζώνη ΙΙΙ επιτρέπονται:

α) η εγκατάσταση κατασκηνώσεων δημοτικών, δημοσίου και φορέων του ευρύτερου δημοσίου τομέα, μετά από έγκριση των αρμοδίων Υπηρεσιών του Υπουργείου Περιβάλλοντος, Χωροταξίας και Δημοσίων Έργων.

β) οι εγκαταστάσεις αθλητικών δραστηριοτήτων (χερσαίων και θαλασσίων χωρίς τη χρήση μηχανικών μέσων) μετά από έγκριση των αρμοδίων Υπηρεσιών Υπουργείου Περιβάλλοντος, Χωροταξίας και Δημοσίων Έργων και

γ) οι περιφράξεις από ξηρολιθιά ή αργολιθοδομή χωρίς τονισμένους αρμούς, οι οποίες παραμένουν ανεπίχριστες μεγίστου ύψους ενός μέτρου και είκοσι εκατοστών του μέτρου (1,20 μ.). Κατ' εξαίρεση σε περίπτωση μεγάλης κλίσεως του εδάφους, το μέγιστο ύψος της περίφραξης δύναται να φθάσει το ένα μέτρο και ογδόντα εκατοστά του μέτρου (1,80 μ.), μετά από έγκριση των αρμοδίων Υπηρεσιών του Υπουργείου Περιβάλλοντος, Χωροταξίας και Δημοσίων Έργων.

Β.1. Σ' όλο τον ιστορικό τόπο της Μακρονήσου απαγορεύονται χρήσεις ή επεμβάσεις που μπορεί να αλλοιώσουν το χαρακτήρα του ιστορικού τόπου και γενικώς οτιδήποτε δεν εξυπηρετεί και δεν αναδεικνύει τον ιστορικό, πολιτιστικό χαρακτήρα του και ότι μπορεί να επιφέρει βλάβη στα διατηρητέα μνημεία και στους αρχαιολογικούς χώρους ή ν' αλλοιώσει το φυσικό τοπίο και να επηρεάσει αρνητικά τους υπάρχοντες βιότοπους.

Β.2. Στις κατά το άρθρο 1 του παρόντος διατάγματος καθοριζόμενες ζώνες απαγορεύεται:

α) Η κατάτμηση γης.

β) Η λατόμευση και η εξόρυξη επιτρεπόμενης μόνο της αναγκαίας, για την λήψη προϊόντων αναστήλωσης των μνημείων του νησιού.

γ) Η ιχθυοκαλλιέργεια, η κτηνοτροφία, το κυνήγι.

δ) Η εκτέλεση τεχνικών έργων υποδομής υπερτοπικού χαρακτήρα (εγκαταστάσεις βιολογικού καθαρισμού, εναπόθεσης και επεξεργασίας στερεών αποβλήτων, λιμενικές εγκαταστάσεις, αεροδρόμια), επιτρεπομένης μόνο της εκτέλεσης έργων υποδομής που εξυπηρετούν τις επιτρεπόμενες με το παρόν διάταγμα χρήσεις.

ε) Η τοποθέτηση κάθε είδους διαφημίσεων και φωτεινών επιγραφών.

στ) Η κυκλοφορία οχημάτων, εκτός δύο (2) μόνο ταξί για τις ανάγκες των επισκεπτών.

3. Οποιαδήποτε επέμβαση στα υφιστάμενα διατηρητέα κτίρια γίνεται μετά από γνώμη του αρμοδίου Συμβουλίου Μνημείων του Υπουργείου Πολιτισμού.

Γ.1. Υφιστάμενες χρήσεις γης που δεν προβλέπονται από τις διατάξεις του παρόντος διατάγματος, απομακρύνονται σε δύο χρόνια μετά τη δημοσίευσή του.

2. Σε περίπτωση καταστρατήγησης ή παραβίασης των επιτρεπομένων χρήσεων επιβάλλεται η σφράγιση του ακινήτου σύμφωνα με την 44242/2361/1989 Υπουργική απόφαση (Β' 380). Σε περίπτωση υποτροπής η νέα σφράγιση είναι οριστική.

Άρθρο 3

Η ισχύς του παρόντος διατάγματος αρχίζει από τη δημοσίευσή του στην Εφημερίδα της Κυβερνήσεως.

Στην Υφυπουργό Περιβάλλοντος, Χωροταξίας και Δημοσίων Έργων αναθέτουμε τη δημοσίευση και εκτέλεση του παρόντος διατάγματος.

Αθήνα, 30 Αυγούστου 1995

Ο ΠΡΟΕΔΡΟΣ ΤΗΣ ΔΗΜΟΚΡΑΤΙΑΣ

ΚΩΝΣΤΑΝΤΙΝΟΣ ΣΤΕΦΑΝΟΠΟΥΛΟΣ

Η ΥΦΥΠΟΥΡΓΟΣ

ΠΕΡ/ΝΤΟΣ, ΧΩΡΟΤΑΞΙΑΣ ΚΑΙ ΔΗΜ. ΕΡΓΩΝ

ΕΛΙΣΣΑΒΕΤ ΠΑΠΑΖΩΗ


Υπουργεια ΠΕΧΩΔΕ
Δ/νση Πολεοδομικου Σχεδιασμου
Τμημα Παραδοσιακων Οικισμων


περιοχη ΙΣΤΟΡΙΚΟΣ ΤΟΠΟΣ ΜΑΚΡΟΝΗΣΟΥ

θεμα ΚΑΘΟΡΙΣΜΟΣ ΟΡΩΝ & ΠΕΡΙΟΡΙΣΜΩΝ ΔΟΜΗΣΗΣ

υπομνημα
▬ ΤΟΜΕΙΣ I-II-III

κλιμακα 1:10.000 | αρ. σχεδιου 2

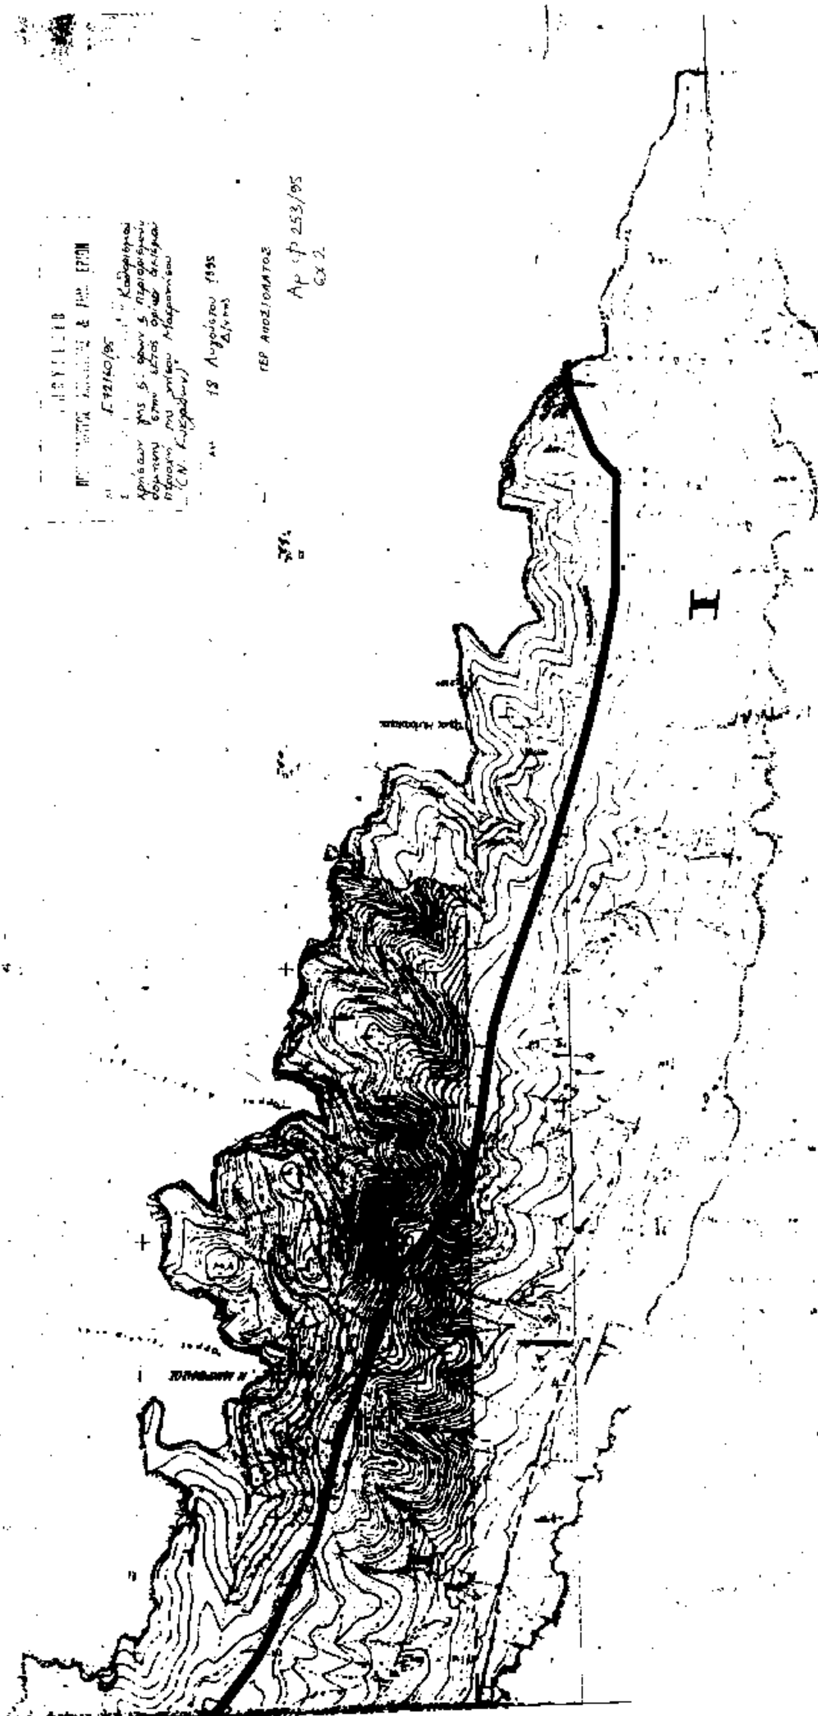

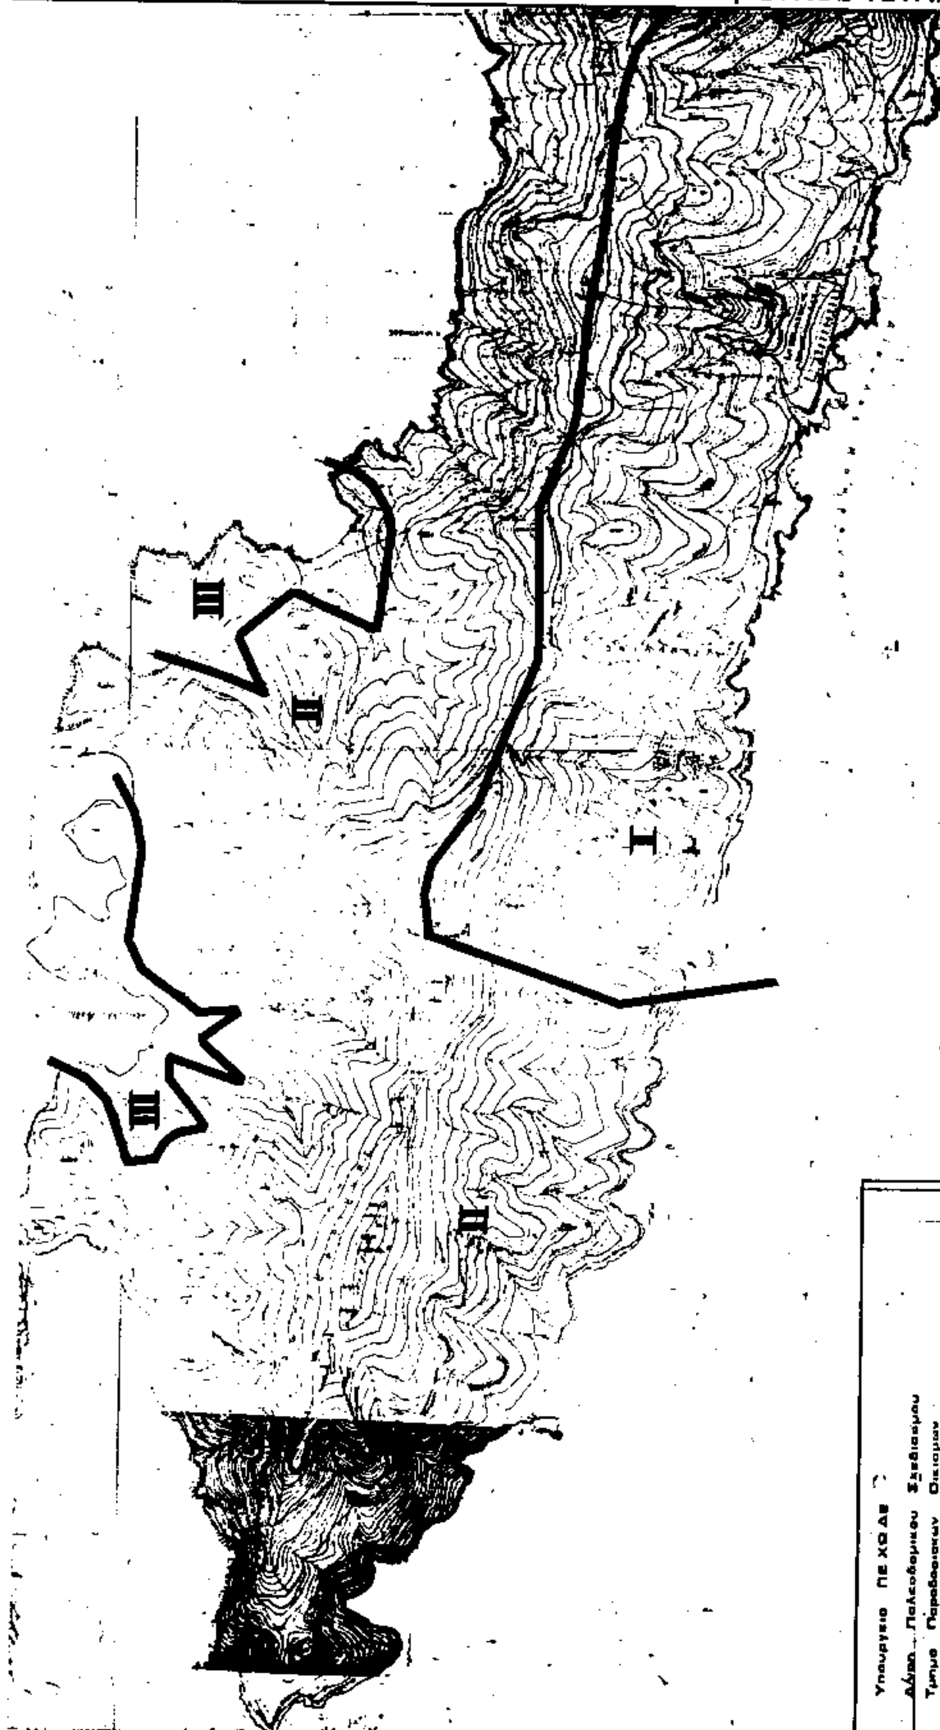
I
II
III
Υπουργειο ΠΕ ΧΩ ΔΕ
Δ/νση Πολεοδομικου Σχεδιασμου
Τμημα Παραδοσιακων Οικισμων
περιοχη ΙΣΤΟΡΙΚΟΣ ΤΟΠΟΣ ΜΑΚΡΟΝΗΣΟΥ
θεμα ΚΑΘΟΡΙΣΜΟΣ ΟΡΩΝ & ΠΕΡΙΟΡΙΣΜΩΝ ΔΟΜΗΣΗΣ
υπομνημα
ΤΟΜΕΙΣ I-II-III
κλιμακα 1:10000
αρ. σχεδιου 1
Αρ Φ 253/95

ΑΠΟΦΑΣΕΙΣ

Αριθ. Ν 273 (4)

Τροποποίηση εγκεκριμένου σχεδίου Δ. Ληξουρίου Ν. Κεφαλληνίας με διάνοιξη οδού πλάτους 6,00 μ. εντός του Ο.Τ. 204.

Ο ΝΟΜΑΡΧΗΣ ΚΕΦΑΛΛΗΝΙΑΣ

Έχοντας υπόψη:

1. Τις διατάξεις του Ν. Δ/τος της 17.7.23, όπως μεταγενέστερα τροποποιήθηκαν και συμπληρώθηκαν και ειδικότερα τα άρθρα 3, 9, 29 και 70.

2. Τις διατάξεις του Α.Ν. 314/1968 (ΦΕΚ 47 Α), όπως τροποποιήθηκαν και συμπληρώθηκαν με το αριθ. 1018/71 Ν. Δ/γμα (ΦΕΚ 220 Α) και με την παρ. 3 του άρθρου 34 του Ν. 1577/85 (ΦΕΚ 210 Α).

3. Τις διατάξεις του Ν. 1577/85 (ΦΕΚ 210 Α).

4. Τις διατάξεις του άριθμ. 183/86 Π. Δ/τος (ΦΕΚ 70 Α) και της αριθ. 48407/1834/117/20.6.86 ερμηνευτικής αυτού εγκυκλίου.

5. Τις διατάξεις του από 15.1.86 Π. Δ/τος (ΦΕΚ 119 Δ/ 20.2.86) περί έγκρισης Πολ/κής Μελέτης επέκτασης - αναθεώρησης Ληξουρίου.

6. Την αριθμ. 127/95 γνωμοδότηση του Δημοτικού Συμβουλίου Ληξουρίου με το σκεπτικό που αναφέρεται σ' αυτήν και την τεχνική μελέτη που έχει συνταχθεί.

7. Την αριθ. 6/2ο θέμα/27.7.95 γνωμοδότηση του Συμβουλίου Χωροταξίας, Οικισμού και Περιβάλλοντος του Ν. Κεφαλληνίας, αποφασίζουμε:

1. Εγκρίνουμε την διάνοιξη οδού πλάτους 6,00 μ. εντός του Ο.Τ. 204, όπως φαίνεται στα συνοδευτικά της παρούσας σχεδιαγράμματα σε κλίμακα 1:1.000 και 1:200 αντίστοιχα και αποτελούν αναπόσπαστο μέρος της παρούσας απόφασης.

2. Για την εφαρμογή της παρούσας απόφασης δεν απαιτείται δαπάνη σε βάρος οτυ προϋπολογισμού του Δ. Ληξουρίου σύμφωνα με τις διατάξεις του άρθρου 27 του Ν. 2081/92 (ΦΕΚ 154 Α).


3. Η ισχύς της παρούσας απόφασης αρχίζει από τη δημοσίευσή της στην Εφημερίδα της Κυβερνήσεως.

Η παρούσα απόφαση να δημοσιευθεί στην Εφημερίδα της Κυβερνήσεως.

Αργοστόλι, 31 Αυγούστου 1995

Ο Νομάρχης

ΓΕΡΑΣΙΜΟΣ ΜΕΤΑΞΑΣ

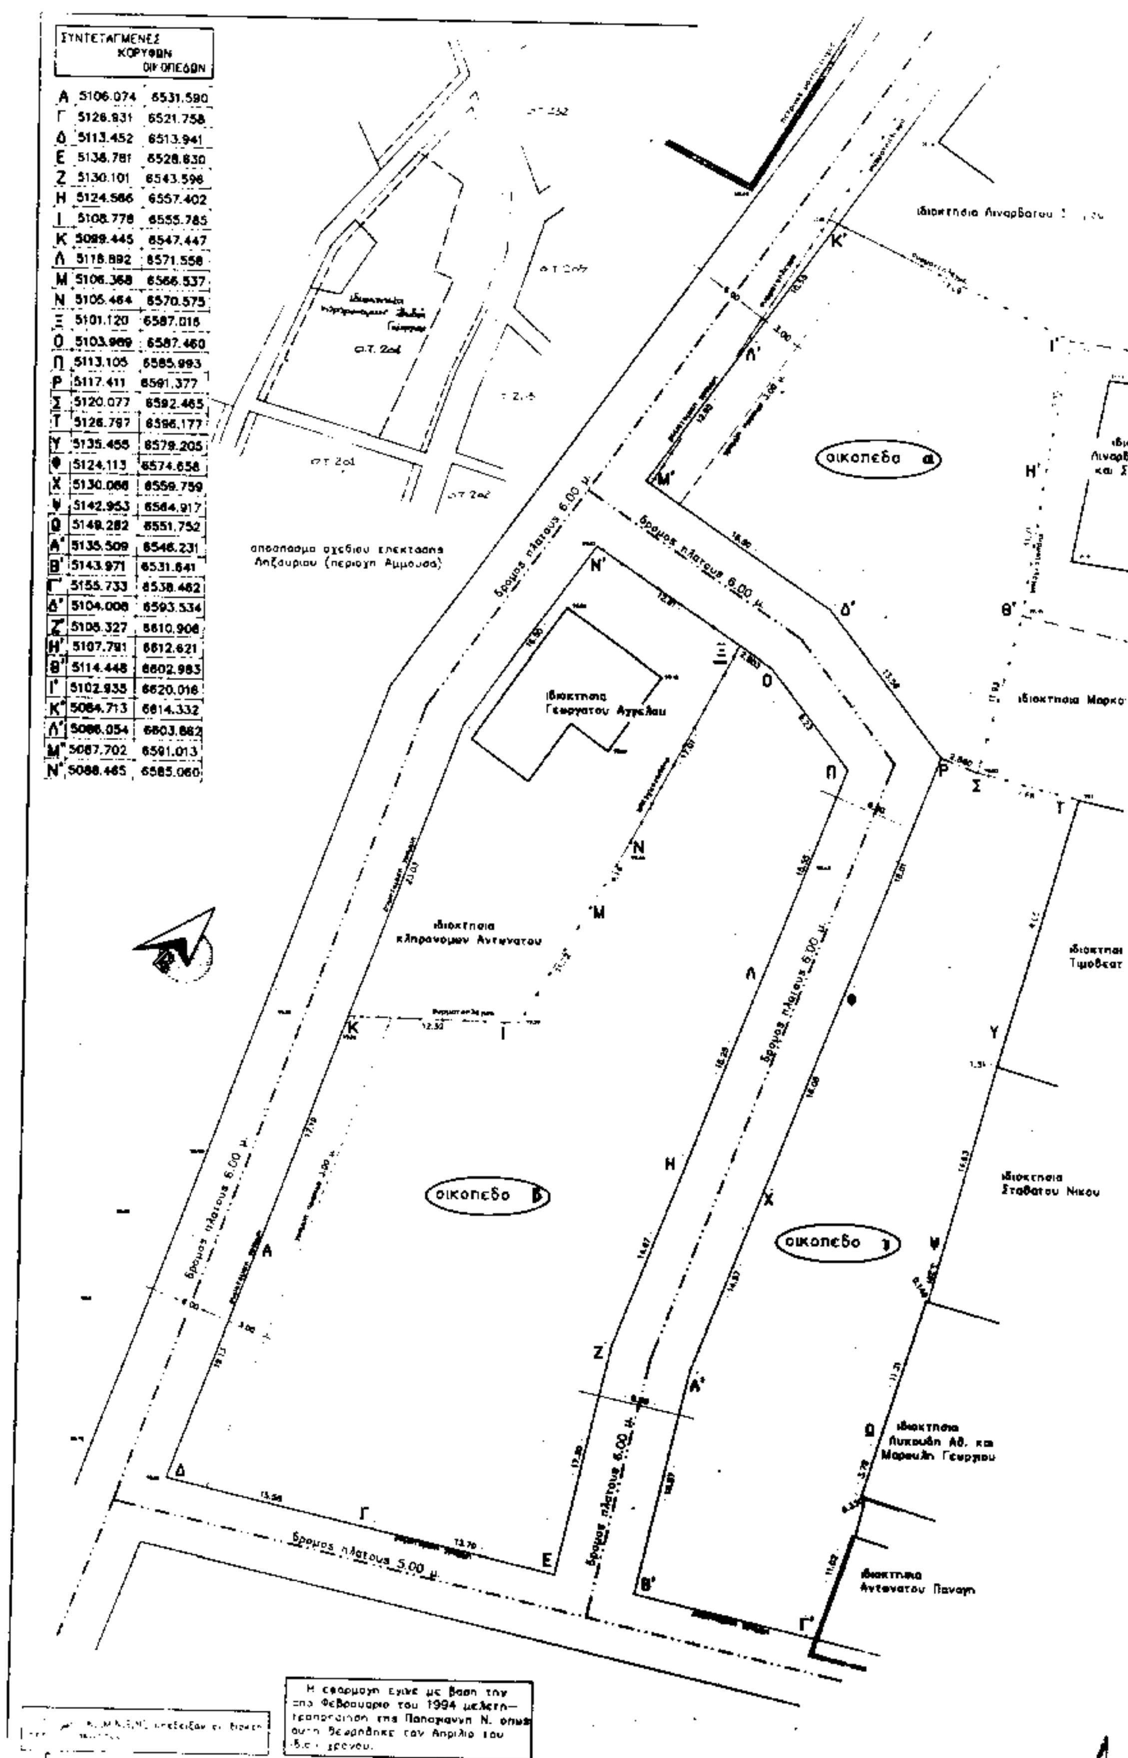

ΣΥΝΤΕΤΑΓΜΕΝΕΣ ΚΟΡΥΦΩΝ ΟΙΚΟΠΕΔΩΝ

Α	5106.074	6531.590
Γ	5126.831	6521.758
Δ	5113.452	6513.941
Ε	5136.781	6528.830
Ζ	5130.101	6543.596
Η	5124.566	6557.402
Ι	5108.778	6555.785
Κ	5099.445	6547.447
Λ	5118.892	6571.558
Μ	5106.368	6566.537
Ν	5105.464	6570.575
Ξ	5101.120	6587.016
Ο	5103.969	6587.460
Π	5113.105	6585.993
Ρ	5117.411	6591.377
Σ	5120.077	6592.465
Τ	5126.787	6596.177
Υ	5135.455	6579.205
Φ	5124.113	6574.658
Χ	5130.066	6559.759
Ψ	5142.953	6564.917
Ω	5149.282	6551.752
Α'	5135.509	6546.231
Β'	5143.971	6531.641
Γ'	5155.733	6538.462
Δ'	5104.006	6593.534
Ζ'	5106.327	6610.906
Η'	5107.791	6612.621
Θ'	5114.448	6602.983
Ι'	5102.935	6620.016
Κ'	5084.713	6614.332
Λ'	5086.054	6603.882
Μ'	5087.702	6591.013
Ν'	5088.465	6585.060

ιοκτησια
ιδετου Ηβης
Στρατακη
Ματθιλδης

ου διδους

σια
του Ιωαννη

Το πλατος του προς παραχωρηση δρομου οριστηκε στα 6.00 μ., με τις αποφασεις του Δημοτικου Συμβουλιου Ληξουριου, υπ' αριθμον 94. 5/5/1994 και 152. 13/8/1995.

ΟΡΟΙ ΔΟΜΗΣΗΣ
Φ.Ε.Κ. 613/87

προσωπο 10 μ.
επιφανεια 200 τ.μ.
καλυψη 70%
συντελ. δομ. 1.40
υψος 8.00+3.00+1.00
δ=3.85 μ.
οροφοι 2

ΣΥΝΟΛΙΚΗ ΕΠΙΦΑΝΕΙΑ ΟΙΚΟΠΕΔΟΥ
(συμπεριλαμβανεται η επιφανεια του δρομου με πλατος 6.00 μ. που παραχωρειται ως δημοτικος δρομος)
3402.354 τ.μ.

ΕΠΙΦΑΝΕΙΑ ΔΡΟΜΟΥ ΠΛΑΤΟΥΣ 6.00 μ.
(Ε,Ζ,Η,Λ,Π,Ο,Ξ,Ν',Μ',Δ',Ρ,Φ,Χ,Α',Β',Ε)
550.60 τ.μ.

ΕΠΙΦΑΝΕΙΑ ΟΙΚΟΠΕΔΟΥ α
(Ρ,Σ,Θ',Η',Γ,Κ',Λ',Μ',Δ',Ρ)
671.904 τ.μ.

ΕΠΙΦΑΝΕΙΑ ΟΙΚΟΠΕΔΟΥ β
(Α,Δ,Γ,Ε,Ζ,Η,Λ,Π,Ο,Ξ,Ν,Μ,Ι,Κ,Α)
1416.597 τ.μ.

ΕΠΙΦΑΝΕΙΑ ΟΙΚΟΠΕΔΟΥ γ
(Α',Β',Γ',Δ,Φ,Υ,Τ,Σ,Ρ,Φ,Χ,Α')
853.353 τ.μ.

Τα οικοπεδα α, β και γ,οπως περιγραφονται πιο πανω, επιφανειας 671.904, 1416.597 και 853.353 τ.μ. αντιστοιχα, ιδιοκτησιας κληρονομων Ξυδια Γεωργιου–Θεοφιλου, βρισκονται στην περιοχη Αμμουσα στο Ο.Τ. 204 της επεκτασης του σχεδιου Ληξουριου και ειναι αρτια και οικοδομησιμα συμφωνα με τις ισχυουσες πολεοδομικες διαταξεις.

ο μηχανικος

ΝΙΚΟΣ Χ. ΜΑΡΚΑΤΟΣ
ΔΙΠΛΩΜ. ΠΟΛΙΤΙΚΟΣ ΜΗΧΑΝΙΚΟΣ
[illegible]

ΤΕΧΝΙΚΟ ΓΡΑΦΕΙΟ
ΝΙΚΟΣ ΜΑΡΚΑΤΟΣ
πολιτικος μηχανικος
Κ[illegible] 2
Ληξουρι Κεφαλληνιας
τηλ. 0671 / 92298
fax 91863

ΙΔΙΟΚΤΗΤΗΣ: κληρονομοι ΞΥΔΙΑ ΓΕΩΡΓΙΟΥ–ΘΕΟΦΙΛΟΥ
ΘΕΣΗ: Ο.Τ. 204 περιοχη ΑΜΜΟΥΣΑ ΛΗΞΟΥΡΙΟΥ

αριθ. σχεδιου: Τ2

ΚΛΙΜΑΚΑ 1/200

ΘΕΜΑ: ΤΟΠΟΓΡΑΦΙΚΟ ΔΙΑΓΡΑΜΜΑ
Ληξουρι Μαρτης 1995

ο μηχανικος
ΝΙΚΟΣ Χ. ΜΑΡΚΑΤΟΣ
ΔΙΠΛΩΜ. ΠΟΛΙΤΙΚΟΣ [illegible]

0275
31.8.95

ΕΘΝΙΚΟ ΤΥΠΟΓΡΑΦΕΙΟ

Εκδίδει την ΕΦΗΜΕΡΙΔΑ ΤΗΣ ΚΥΒΕΡΝΗΣΕΩΣ από το 1833

Διεύθυνση : Καποδιστρίου 34
Ταχ. Κώδικας : 104 32
TELEX : 22.3211 YPET GR
FAX : 5234312

Οι Υπηρεσίες του **ΕΘΝΙΚΟΥ ΤΥΠΟΓΡΑΦΕΙΟΥ** λειτουργούν καθημερινά από **8.00'** έως **13.00'**

ΧΡΗΣΙΜΕΣ ΠΛΗΡΟΦΟΡΙΕΣ

* Πώληση ΦΕΚ όλων των Τευχών Σολωμού 51 τηλ.: 52.39.762
* ΒΙΒΛΙΟΘΗΚΗ: Σολωμού 51 τηλ.: 52.48.188
* Για φωτοαντίγραφα παλαιών τευχών στην οδό Σολωμού 51 τηλ.: 52.48.141
* Τμήμα πληροφόρησης: Για τα δημοσιεύματα των ΦΕΚ Σολωμού 51 τηλ.: 52.25.713 – 52.49.547

* Οδηγίες για δημοσιεύματα Ανωνύμων Εταιρειών και ΕΠΕ τηλ.: 52.48.785

  Πληροφορίες για δημοσιεύματα Ανωνύμων Εταιρειών και ΕΠΕ τηλ.: 52.25.761

* Αποστολή ΦΕΚ στην επαρχία με καταβολή της αξίας του δια μέσου Δημοσίου Ταμείου Για πληροφορίες: τηλ.: 52.48.320

Τιμές κατά τεύχος της ΕΦΗΜΕΡΙΔΑΣ ΤΗΣ ΚΥΒΕΡΝΗΣΕΩΣ:

Κάθε τεύχος μέχρι 8 σελίδες δρχ. 100. Από 9 σελίδες μέχρι 16 δρχ. 150, από 17 έως 24 δρχ. 200

Από 25 σελίδες και πάνω η τιμή πώλησης κάθε φύλλου (8σέλιδου ή μέρους αυτού) αυξάνεται κατά 50 δρχ.

Μπορείτε να γίνετε συνδρομητής για όποιο τεύχος θέλετε. Θα σας αποστέλλεται με το Ταχυδρομείο.

ΕΤΗΣΙΕΣ ΣΥΝΔΡΟΜΕΣ

Κωδικός αριθ. κατάθεσης στο Δημόσιο Ταμείο 2531			Κωδικός αριθ. κατάθεσης στο Δημόσιο Ταμείο 3512	
Η ετήσια συνδρομή είναι:			Ποσοστό 5% υπέρ του Ταμείου Αλληλοβοηθείας του Προσωπικού (ΤΑΠΕΤ)	
α) Για το Τεύχος Α'	Δρχ.	20.000	Δρχ.	1.000
β) » » » Β'	»	40.000	»	2.000
γ) » » » Γ'	»	10.000	»	500
δ) » » » Δ'	»	40.000	»	2.000
ε) » » » Αναπτυξιακών Πράξεων	»	25.000	»	1.250
στ) » » » Ν.Π.Δ.Δ.	»	10.000	»	500
ζ) » » » ΠΑΡΑΡΤΗΜΑ	»	5.000	»	250
η) » » » Δελτ. Εμπ.& Βιομ. Ιδ.	»	10.000	»	500
θ) » » » Αν. Ειδικού Δικαστηρίου	»	3.000	»	150
ι) » » » Α.Ε. & Ε.Π.Ε.	»	210.000	»	10.500
ια) Για όλα τα Τεύχη εκτός ΤΑΕ-ΕΠΕ	»	110.000	»	5.500

Πληροφορίες: τηλ. 52.48.320

ΑΠΟ ΤΟ ΕΘΝΙΚΟ ΤΥΠΟΓΡΑΦΕΙΟ